


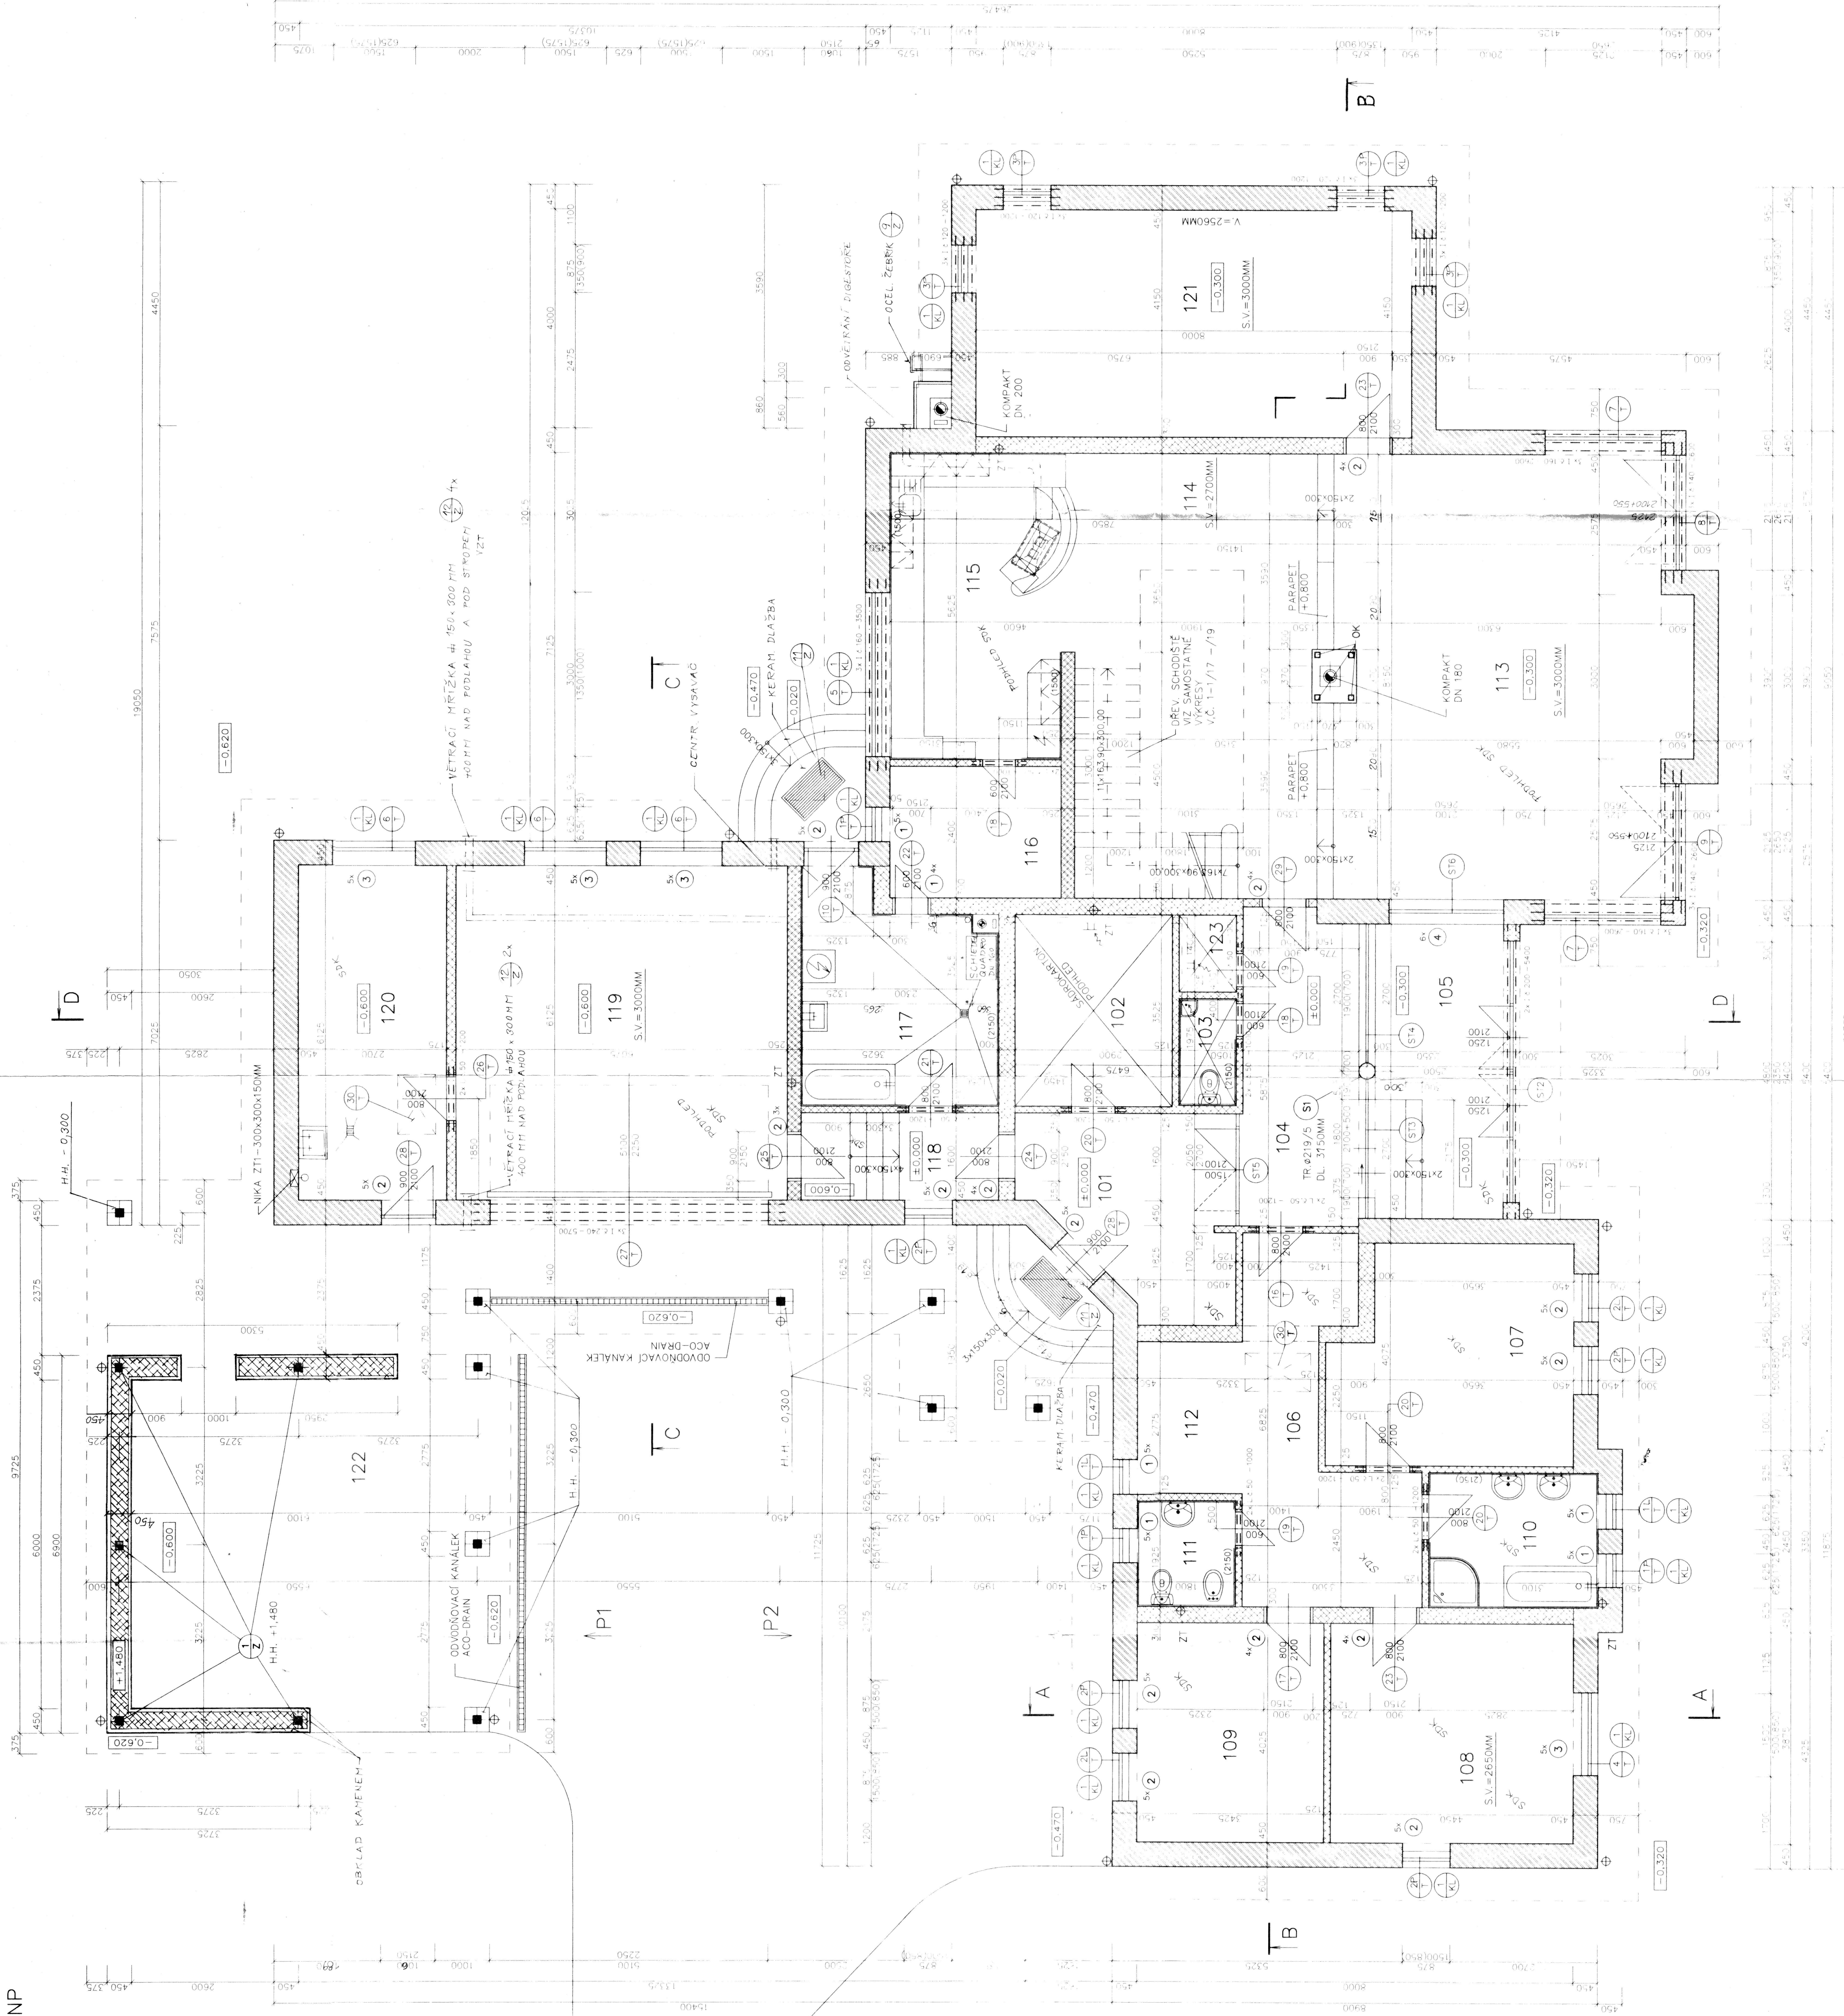

LEGENDA MÍSTNOSTÍ

Č. M.	NÁZEV MÍSTNOSTI	PLOCHA	PODLAHA	Č.	POZNÁMKA
101	ZADVĚŘÍ	12,35	KER. DLAŽBA	P2	ZAP. KER. SOKL V=100MM
102	ŠATNA	10,22	KER. DLAŽBA	P2	ZAP. KER. SOKL V=100MM
103	WC	2,10	KER. DLAŽBA	P2	KER. OBKLAD V=2150 MM
104	HALA	12,33	KER. DLAŽBA	P2	ZAP. KER. SOKL V=100MM
105	ZIMNÍ ZAHRADA	13,27	KER. DLAŽBA	P2	ZAP. KER. SOKL V=100MM
106	CHODBA	15,44	KER. DLAŽBA	P2	ZAP. KER. SOKL V=100MM
107	POKOUJ RODIČŮ	16,90	FLOOR-WE	P1	
108	POKOUJ RODIČŮ	17,91	FLOOR-WE	P1	
109	POKOUJ PEČOVATELKY	13,79	FLOOR-WE	P1	
110	KOUPELNA	7,60	KER. DLAŽBA	P3	KER. OBKLAD V=2150 MM
111	WC	3,47	KER. DLAŽBA	P3	KER. OBKLAD V=2150 MM
112	ŠATNA	5,34	KER. DLAŽBA	P2	ZAP. KER. SOKL V=100MM
113	OBÝVACÍ POKOJ	50,29	FLOOR-WE	P1	
114	JÍDELNA, SCHODIŠTĚ	38,13	FLOOR-WE	P1	
115	KUCHYŇ	17,72	FLOOR-WE	P1	KER. OBKLAD V=1500 MM
116	SPÍŽ	7,56	KER. DLAŽBA	P2	ZAP. KER. SOKL V=100MM
117	PRADELNA	13,72	KER. DLAŽBA	P2	KER. OBKLAD V=2150 MM
118	PŘEDSÍN	5,80	KER. DLAŽBA	P4	
119	DVOUGARŽ	37,21	DLAŽBA	P4	
120	SKLAD NAPÁJ. DÍLNA	16,54	KER. DLAŽBA	P2	
121	KNHOJNA	33,20	FLOOR-WE	P1	
122	KRYTÉ STÁNÍ	ZÁM. DLAŽBA			
123	KOMORA	1,47	KER. DLAŽBA	P2	

POZNÁMKA:

- PŘEKLADY NAD DVEŘE V PŘÍKACH – L 50/50/5, DL 1000 MM, KS 8
L 50/50/5, DL 1200 MM, KS 12
- PŘEKLADY V NOSNÝCH ZDECH – I 120, DL 1200 MM, KS 12
I 140, DL 2600 MM, KS 6
I 160, DL 3500 MM, KS 3
I 200, DL 5400 MM, KS 2
I 240, DL 5700 MM, KS 3
- PŘEKLADY V NOSNÝCH ZDECH „POROTHERM“ v=238 MM, s=70 MM
1 DL 1000 MM, KS 29
2 DL 1250 MM, KS 68
3 DL 1750 MM, KS 20
4 DL 2750 MM, KS 6
- OCEĽ SLOUP (S) TR 4219/5, DL 3150 MM, KS 1

LEGENDA HMOT

- OBVODOVÉ ZDIVO POROTHERM 44 P+D P8 /MVC 2.5
40 P+D P8 /MVC 2.5
- OBVODOVÉ ZDIVO POROTHERM 44 P+D P10 /MVC 5
- VNITŘNÍ ZDIVO POROTHERM 30 P+D P10-1.0 /MVC 2.5
- VNITŘNÍ ZDIVO POROTHERM 24 P+D P10-1.0 /MVC 2.5
- KOMÍN „SCHEJEL“ – GUADRO DN 160, KOMPACT DN 180, KOMPACT DN 200
- PŘÍČKY Z CIEĽ POROTHERM /MVC 2.5 TL 125, 150, 175 MM



ZMĚNA 1 8 2001

ZMĚNA 9. 3. 2001

ING. PEŘ BŘEZOVÝ PROJEKTANT ING. BŘEZOVÝ	VYPRACOVAL ING. HÁBNA	KONTROLA VÁŠUTOVÁ	ING. PEŘ BŘEZOVÝ PROJEKTANT ING. BŘEZOVÝ
735 02 F. PŘEK.-VÍSTEK	1544	1544	1544
OBVODOVÉ ZDIVO POROTHERM 44 P+D P8 /MVC 2.5	OBVODOVÉ ZDIVO POROTHERM 44 P+D P10 /MVC 5	VNITŘNÍ ZDIVO POROTHERM 30 P+D P10-1.0 /MVC 2.5	VNITŘNÍ ZDIVO POROTHERM 24 P+D P10-1.0 /MVC 2.5
KOMÍN „SCHEJEL“ – GUADRO DN 160, KOMPACT DN 180, KOMPACT DN 200	PŘÍČKY Z CIEĽ POROTHERM /MVC 2.5 TL 125, 150, 175 MM		